


Rue du 8 Mai 1945

LEGENDE

- | | | | | | |
|--|------------------------------|--|----------------------------------|--|--------------------|
| | Chaussée | | Plantations de massifs arbustifs | | Candélabre |
| | Bande cailloutée calcaire | | Zone à engazonner | | Potelet bois |
| | Trottoir en béton désactivé | | Dalles béton à engazonner | | Bloc roue bois |
| | Béton balayé | | Dalles béton pleines | | Avaloirs |
| | Chemin en stabilisé calcaire | | Empierrement pour exutoire | | Chambres de tirage |
| | Revêtement qualitatif | | Bordure haute 14 cm de vue | | |
| | Résine agrégats sur enrobés | | Bordure basse 2 cm de vue | | |
| | | | Bordure arasée | | |

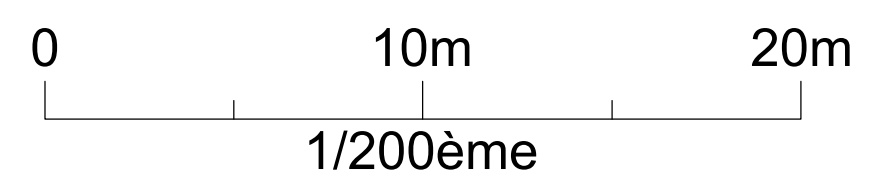

GRAND POITIERS
Communauté urbaine

AMENAGEMENT DU CENTRE BOURG
PARKING SALLE JEAN FERRAT

PROJET

00	24/07/2020	Création du document	MS	JFP
Index	Date	Description	Dess.	Verif.

PLAN DE VOIRIE NIVELLEMENT

Echelle: 1/200ème N° d'Affaire: O 1900312 Plan N°: PRO 04

VUE EN PLAN

Agence de POITIERS - 27 Rue des Entrepreneurs - 86000 POITIERS - Tel. 05 49 47 22 00, Fax. 05 49 47 22 01 - agence.poitiers@naldeo.com - www.naldeo.fr